

REZIDENCE SPORTOVNÍ

Dodavatel:


PMS

PMS, spol. s r.o.
stavební společnost
Za Bažantnici 51
290 01 Poděbrady

Číslo a kategorie jednotky:


Parkovací stání + sklepy

1.PP

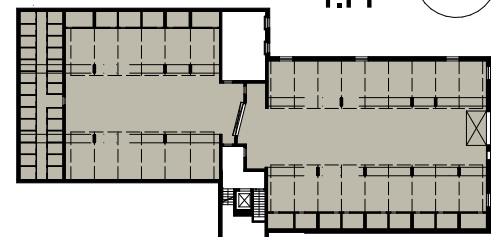

LEGENDA MÍSTNOSTÍ

NEBYTOVÁ JEDNOTKA	PODÍL	NEBYTOVÁ JEDNOTKA	PODÍL
101	Hromadné garáže vč. sklepů		
PS 1 + SKLEP 050	3/102	PS 10	2/102
PS 2 + SKLEP 049	3/102	PS 11	2/102
PS 3 + SKLEP 048	3/102	PS 12	2/102
PS 4 + SKLEP 047	3/102	PS 13	2/102
PS 5 + SKLEP 046	3/102	PS 14	2/102
PS 6 + SKLEP 045	3/102	PS 15	2/102
PS 7 + SKLEP 044	3/102	PS 16	2/102
PS 8 + SKLEP 043	3/102	PS 17	2/102
PS 9 + SKLEP 042	3/102	PS 18	2/102
PS 19 + SKLEP 041	3/102	PS 25	2/102
PS 20 + SKLEP 040	3/102	PS 26	2/102
PS 21 + SKLEP 039	3/102	PS 27	2/102
PS 22 + SKLEP 038	3/102	PS 28	2/102
PS 23 + SKLEP 037	3/102	PS 29	2/102
PS 24 + SKLEP 036	3/102	PS 30	2/102
SKLEP 009-035, 27x	1/102		

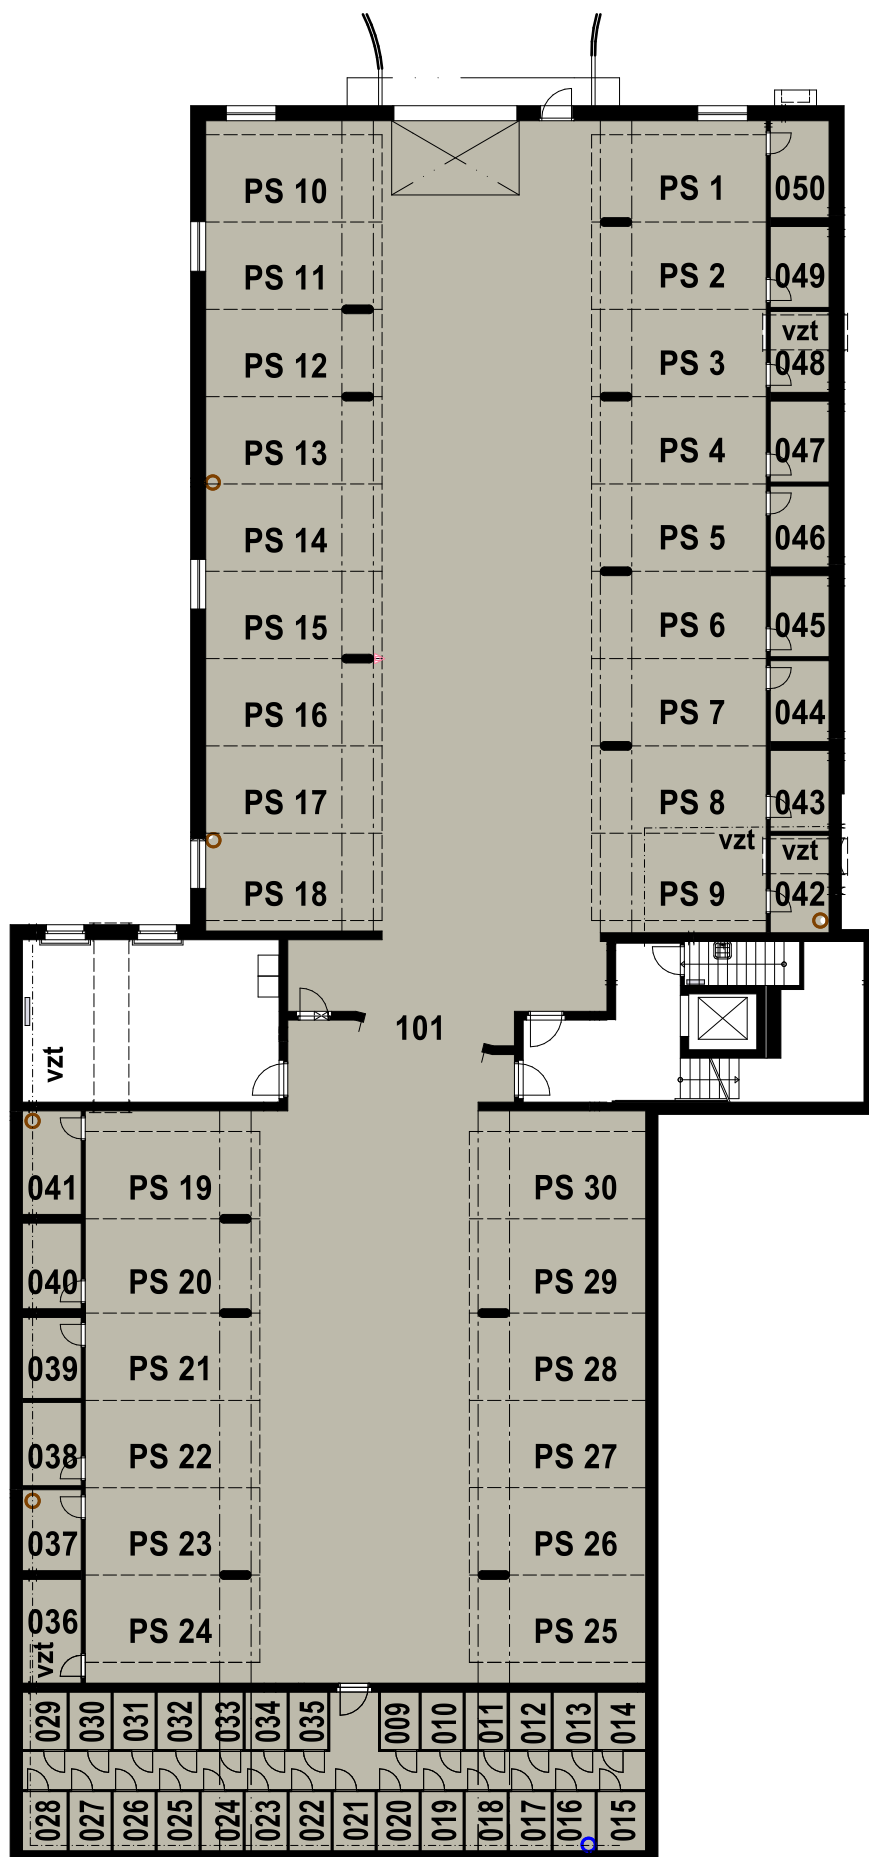

PS ... PARKOVACÍ STÁNÍ